


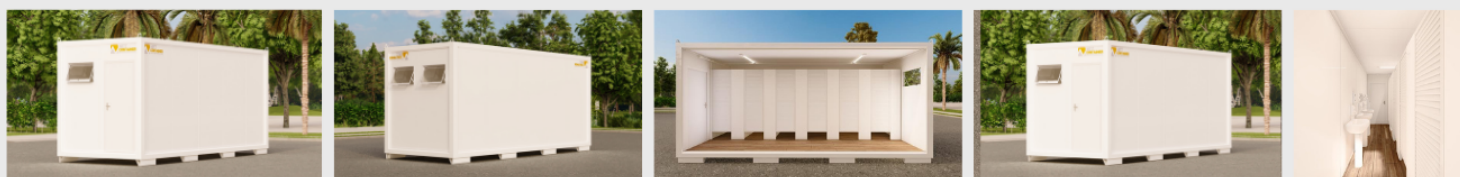

SANITÁRIO COM 03 WC E 03 CH



ESTRUTURA

- Metálica em aço galvanizado
- 8 pés de apoio

PORTA

01 porta de acesso	0,80mx2,10m
06 portas para box	0,60mx1,60m

JANELA

03 janelas maxim-ar	0,80mx0,50m
---------------------	-------------

DIMENSÕES EXTERNAS

ALTURA	2,89m
LARGURA	2,44m
	6,00m
COMPRIMENTO	2,50m
PÉ DIREITO	14,64m ²
ÁREA	1.450Kg
PESO	

WC

Área comum com 03 lavatórios + 01 mictório + toda conexão de rede hidráulica até a saída do equipamento → (rede entrada de água \varnothing 25mm - rede saída de esgoto \varnothing 100mm).

REVESTIMENTO

Fechamento das paredes e teto em painéis isotérmicos

ESPESSURA	50mm
-----------	------

PISO

- Em tom amadeirado
- Madeira plástica ou placa cimentícia com revestimento vinílico

INST. ELÉTRICA

01 QGD + 2 Luminárias, 03 pontos elétricos p/ chuveiro + 01 Conector de aterramento.

BOX

03 Box com chuveiro: cada Box possui 01 suporte para sabonete, 01 cabide de gancho duplo e 01 ponto para chuveiro (sem chuveiro) com registro.

03 Box com vasos sanitários: cada Box possui 01 vaso sanitário + 01 suporte para papel higiênico.